

ZARZĄD POWIATU
Powiat Lubiński
ZARZĄDCA DRÓG POWIATOWYCH
ul. Jana Kilińskiego 12b, 59-300 Lubin

DIT.7134.2.4.2024

Lubin, dnia 19.02.2024 r.

DECYZJA nr 4/2024

Na podstawie: art. 19 ust. 2 pkt 3 w związku z art. 21 ust. 1a, art. 39 ust. 3 i 3a ustawy z dnia 21 marca 1985 r. o drogach publicznych (t.j. Dz.U.2023.645 z późn. zm.), § 97 Rozporządzenia Ministra Infrastruktury z dnia 24 czerwca 2022 r. w sprawie przepisów techniczno-budowlanych dotyczących dróg publicznych (Dz.U.2022.1518), art. 104 ustawy z dnia 14 czerwca 1960 r. Kodeks postępowania administracyjnego (t.j. Dz.U.2023.775 z późn. zm.) oraz uchwały nr 130/2023 Zarządu Powiatu Lubińskiego z dnia 1 września 2023 r. w sprawie udzielenia upoważnienia dla Pani Magdaleny Pieńko – Dyrektora Departamentu Infrastruktury, Transportu i Rozwoju do prowadzenia w imieniu Zarządu Powiatu Lubińskiego spraw z zakresu określonego w art. 20 ustawy z dnia 21 marca 1985 r. o drogach publicznych, w tym do wydawania decyzji administracyjnych w tych sprawach, po rozpatrzeniu wniosku złożonego w sprawie uzgodnienia lokalizacji urządzeń obcych, tj. sieci wodociągowej i kanalizacji sanitarnej tłocznej:

zezwała się

Inwestorowi:

Przedsiębiorstwu Gospodarki Komunalnej Gminy Lubin Sp. z o.o.
Księginice 14, 59 – 300 Lubin

na usytuowanie

urządzeń obcych, tj. **sieci wodociągowej i kanalizacji sanitarnej tłocznej w dz. nr 103, obręb Szklary Górne, w pasie drogowym drogi powiatowej nr 1138D docelowo do dz. nr 86/5, 103, 140/1 obręb Szklary Górne, według załącznika mapowego nr 1 na następujących warunkach:**

1. Niniejsza decyzja jest tylko uzgodnieniem trasy lokalizacyjnej ww. urządzeń w dz. nr 103, obręb Szklary Górne. **Inwestor zobowiązany jest przed przystąpieniem do prowadzenia robót do uzyskania zezwolenia zarządcy drogi na prowadzenie robót w pasie drogowym na podstawie art. 40 ust. 1 i ust. 2 pkt 1 ustawy z dnia 21 marca 1985 r. o drogach publicznych (t.j. Dz.U.2023.645 z późn. zm.) oraz zezwolenia zarządcy drogi na umieszczenie ww. urządzeń w pasie drogowym na podstawie art. 40 ust. 1 i ust. 2 pkt 2 cyt. ustawy.**
2. Stosować materiały, które nie będą wymagać dodatkowych zabezpieczeń przy przebudowie drogi.
3. **Projektowane przyłącza w jezdni oraz w miejscu terenu zielonego w poboczu wykonać metodą bezwykopową (np. metodą przecisku lub przewiertu sterowanego). W jezdni urządzenia umieszczać w rurze osłonowej. Wykopy zasypywać materiałem zdatnym do zasyпки, zagęszczając mechanicznie warstwami (wymagany wskaźnik zagęszczenia gruntu $Is = 0,98$). Teren zielony w poboczu pasa drogowego do odtworzenia. Lokalizacja komór poza nawierzchnią jezdni. Teren do otworzenia po wykonaniu komór.**
4. **Wymagana głębokość umieszczania urządzeń w jezdni to minimum 1,20m do wierzchu rury osłonowej; w poboczu minimum 0,80m do wierzchu rury osłonowej.**
5. **Do zajęcia pasa drogowego wymagany będzie zatwierdzony projekt tymczasowej organizacji ruchu.**
6. Roboty w pasie drogowym należy planować w okresie od początku marca do końca listopada w sprzyjających warunkach atmosferycznych; powyżej 5° C przyziemia.
7. W pasie drogowym nie umieszczać elementów wystających nad powierzchnię: słupki, studzienki, zasuw, skrzynki itp.

8. Zabrania się składowania materiałów i/lub urobku na jezdni przy prowadzonych robotach bez zabezpieczeń.
9. Utrzymywać podczas prowadzonych prac czystość i porządek na jezdni.
10. Teren zielony odtworzyć z wysianiem trawy.
11. Jeżeli budowa, przebudowa lub remont drogi wymagać będzie przełożenia niniejszego urządzenia, to koszt tego przełożenia poniesie jego właściciel.
12. Zarządca drogi nie ponosi odpowiedzialności za kolizje z urządzeniami obcymi znajdującymi się w pasie drogowym.
13. Po zakończonych pracach wymagane będzie dostarczenie do Departamentu Infrastruktury, Transportu i Rozwoju Starostwa Powiatowego w Lubinie 1 egz. geodezyjnej inwentaryzacji powykonawczej.
14. Niniejsze zezwolenie lokalizacyjne jest zgodą na dysponowanie gruntem dz. nr 103, obręb Szklary Górne w obszarze przedmiotowych urządzeń na rzecz Inwestora na cele budowlane zgodnie z przepisami zawartymi w art. 30 ust. 2 w związku z art. 32 ust. 4 pkt 2 ustawy z dnia 7 lipca 1994 r. Prawo budowlane (t.j. Dz.U.2023.682 z późn. zm.).
15. Niniejsza decyzja wygasa jeżeli **w ciągu 3 lat od daty jej wydania** urządzenie nie zostanie wybudowane lub w przypadku niedotrzymania warunków określonych w niniejszej decyzji.

Niniejsze zezwolenie nie jest zezwoleniem na wejście i zajęcie pasa drogowego drogi powiatowej nr 1138D. Na miesiąc przed planowanym zajęciem pasa drogowego strona obowiązana jest wystąpić z wnioskiem do Departamentu Infrastruktury, Transportu i Rozwoju Starostwa Powiatowego w Lubinie o wydanie decyzji administracyjnej na zajęcie pasa drogowego załączając wg rozporządzenia Rady Ministrów z dnia 1 czerwca 2004 r. w sprawie określenia warunków udzielania zezwoleń na zajęcie pasa drogowego (t.j. Dz.U.2016.1264) następujące dokumenty:

1. Przy zajęciu pasa drogowego wymagany jest zatwierdzony projekt czasowej organizacji ruchu, jeżeli zajęcie pasa drogowego wpływa na ruch drogowy lub ogranicza widoczność na drodze albo powoduje wprowadzenie zmian w istniejącej organizacji ruchu pojazdów lub pieszych. Zgodnie z Rozporządzeniem Ministra Infrastruktury z dnia 23 września 2003 r. w sprawie szczegółowych warunków zarządzania ruchem na drogach oraz wykonywania nadzoru nad tym zarządzaniem (t.j. Dz.U.2017.784) na podstawie art. 10 ust. 5 ustawy z dnia 20 czerwca 1997 r. Prawo o ruchu drogowym (t.j. Dz.U.2023.1047 z późn. zm.) organem zarządzającym ruchem na drogach powiatowych jest Starosta Powiatu Lubińskiego, u którego należy zatwierdzić zaopiniowany przez zarządcę drogi tj. Departament Infrastruktury, Transportu i Rozwoju w Starostwie Powiatowym w Lubinie oraz Komendę Powiatową Policji projekt organizacji ruchu na czas prowadzonych robót.
2. Ogólny plan orientacyjny w skali 1:10.000 lub 1:25.000 z zaznaczeniem zajmowanego odcinka pasa drogowego oraz informacje o sposobie zabezpieczenia robót, jeżeli nie jest wymagany projekt organizacji ruchu.
3. Szczegółowy plan sytuacyjny pasa drogowego przewidywanego do zajęcia z zaznaczoną trasą przebiegu przyłącza wodociągowego (w skali 1:500 lub 1:1000) wraz z podaniem całkowitej powierzchni zajęcia pasa drogowego w m².
4. Informację o terminie zajęcia pasa drogowego, uwzględniając przywrócenie terenu do należytego stanu.
5. Informację o osobie odpowiedzialnej za prawidłowe oznakowanie pasa drogowego i bezpieczeństwo ruchu na odcinku objętym oznakowaniem, wraz z podaniem aktualnego nr telefonu.
6. Oświadczenie o posiadaniu ważnego pozwolenia na budowę obiektu umieszczonego w pasie drogowym lub zgłoszenia budowy lub prowadzonych robót właściwemu organowi administracji architektoniczno-budowlanej lub zamiarze budowy przyłączy dla których sporządzono plan sytuacyjny na kopii aktualnej mapy zasadniczej lub mapy jednostkowej przyjętej do państwowego zasobu geodezyjnego i kartograficznego.

Za zajęcie pasa drogowego na prowadzenie robót, umieszczenie urządzeń, pobiera się opłaty na podstawie art. 40 ust. 4 i 5 ustawy z dnia 21 marca 1985 r. o drogach publicznych

(t.j. Dz.U.2023.645 z późn. zm.), według stawek określonych w stosownej uchwale Rady Powiatu w Lubinie w sprawie ustalenia wysokości stawek opłat za zajęcie pasa drogowego dotyczącego dróg powiatowych powiatu lubińskiego.

UZASADNIENIE

Wnioskodawca wystąpił do Zarządcy drogi powiatowej nr 1138D w miejscowości Szklary Górne z wnioskiem o zezwolenie na lokalizację urządzeń obcych, tj. przyłącza wodociągowego i kanalizacji sanitarnej w dz. nr 103 obręb Szklary Górne, docelowo do dz. nr 86/5, 103, 140/1 obręb Szklary Górne, w pasie drogowym drogi powiatowej nr 1138D. Zarządca drogi po analizie przedłożonej dokumentacji oraz sprawdzeniu w terenie warunków lokalizacyjnych dla wnioskowanych urządzeń obcych, kierując się utrzymaniem bezpieczeństwa ruchu drogowego, ochroną dróg przed ich dewastacją i obniżeniem funkcji technicznych, a także mając na względzie prace utrzymaniowe drogi, uzgodnił lokalizację urządzeń obcych wskazanych wg załącznika mapowego nr 1 i wymienionych w niniejszej decyzji warunkach, wydał pozytywną opinię i w związku z tym orzeka się jak w sentencji. Decyzja jest zgodna z żądaniem strony.

POUCZENIE:

1. Od niniejszej decyzji służy stronie odwołanie do Samorządowego Kolegium Odwoławczego w Legnicy za pośrednictwem tutejszego organu Starostwo Powiatowe w Lubinie, Departament Infrastruktury, Transportu i Rozwoju, ul. Jana Kilińskiego 12b, 59-300 Lubin w terminie 14 dni od daty jej doręczenia. W trakcie biegu terminu do wniesienia odwołania strona może zrzec się prawa do wniesienia odwołania wobec organu administracji publicznej, który wydał decyzję. Z dniem doręczenia organowi administracji publicznej oświadczenia o zrzeczeniu się prawa do wniesienia odwołania przez ostatnią ze stron postępowania, decyzja staje się ostateczna i prawomocna. Przed upływem terminu do wniesienia odwołania decyzja nie ulega wykonaniu. Decyzja podlega wykonaniu przed upływem terminu do wniesienia odwołania, jeżeli jest zgodna z żądaniem wszystkich stron lub jeżeli wszystkie strony zrzekły się prawa do wniesienia odwołania. (Podstawa prawna: art. 107 § 1 pkt 7, art. 127a, art. 130 § 1 i 4 Kpa).
2. Przed rozpoczęciem robót budowlanych Inwestor zobowiązany jest do:
 - uzgodnienia z zarządcą drogi projektu budowlanego obiektu lub urządzenia, na które wydano niniejszą decyzję – wymóg stosowany przy realizacji inwestycji na podstawie pozwolenia na budowę;
 - uzyskania zezwolenia zarządcy drogi na zajęcie pasa drogowego, dotyczącego prowadzenia robót w pasie drogowym lub na umieszczenie w nim obiektu lub urządzenia.
3. Za zajęcie pasa drogowego lub umieszczenie w nim urządzeń nie związanych z funkcjonowaniem drogi bez zezwolenia zarządcy drogi, pobiera się na podstawie art. 40 ust. 12 ustawy o drogach publicznych, kary pieniężne o wartości dziesięciokrotnej opłaty naliczonej wg wskazanych w ww. ustawie zasad. Przez zajęcie pasa drogowego bez zezwolenia zarządcy drogi rozumie się samowolne zajęcie pasa, zajęcie większej powierzchni niż określono w decyzji lub przekroczenie terminu zajęcia.

Zezwolenie zwolnione z opłaty skarbowej wg ustawy z dnia 16 listopada 2006 r. o opłacie skarbowej (t.j. Dz.U.2023.2111), art. 4 - zał. do ustawy cz. III, poz. 44 w kol. 4, pkt 9

Otrzymują:


1. Pełnomocnik Inwestora
2. DIT w Starostwie Powiatowym w Lubinie aa

Z up. ZARZĄDU POWIATU
Magdalena Pieńko
 Dyrektor Departamentu
 Infrastruktury, Transportu i Rozwoju

Sprawę prowadzi: mgr inż. Maksymiliana Skrzypczak - Marciniak – Inspektor DIT pok. 106, tel. 76 74 67 207, godz. urzędowania 7³⁰ – 15³⁰

INSPEKTOR

Maksymiliana Skrzypczak-Marciniak

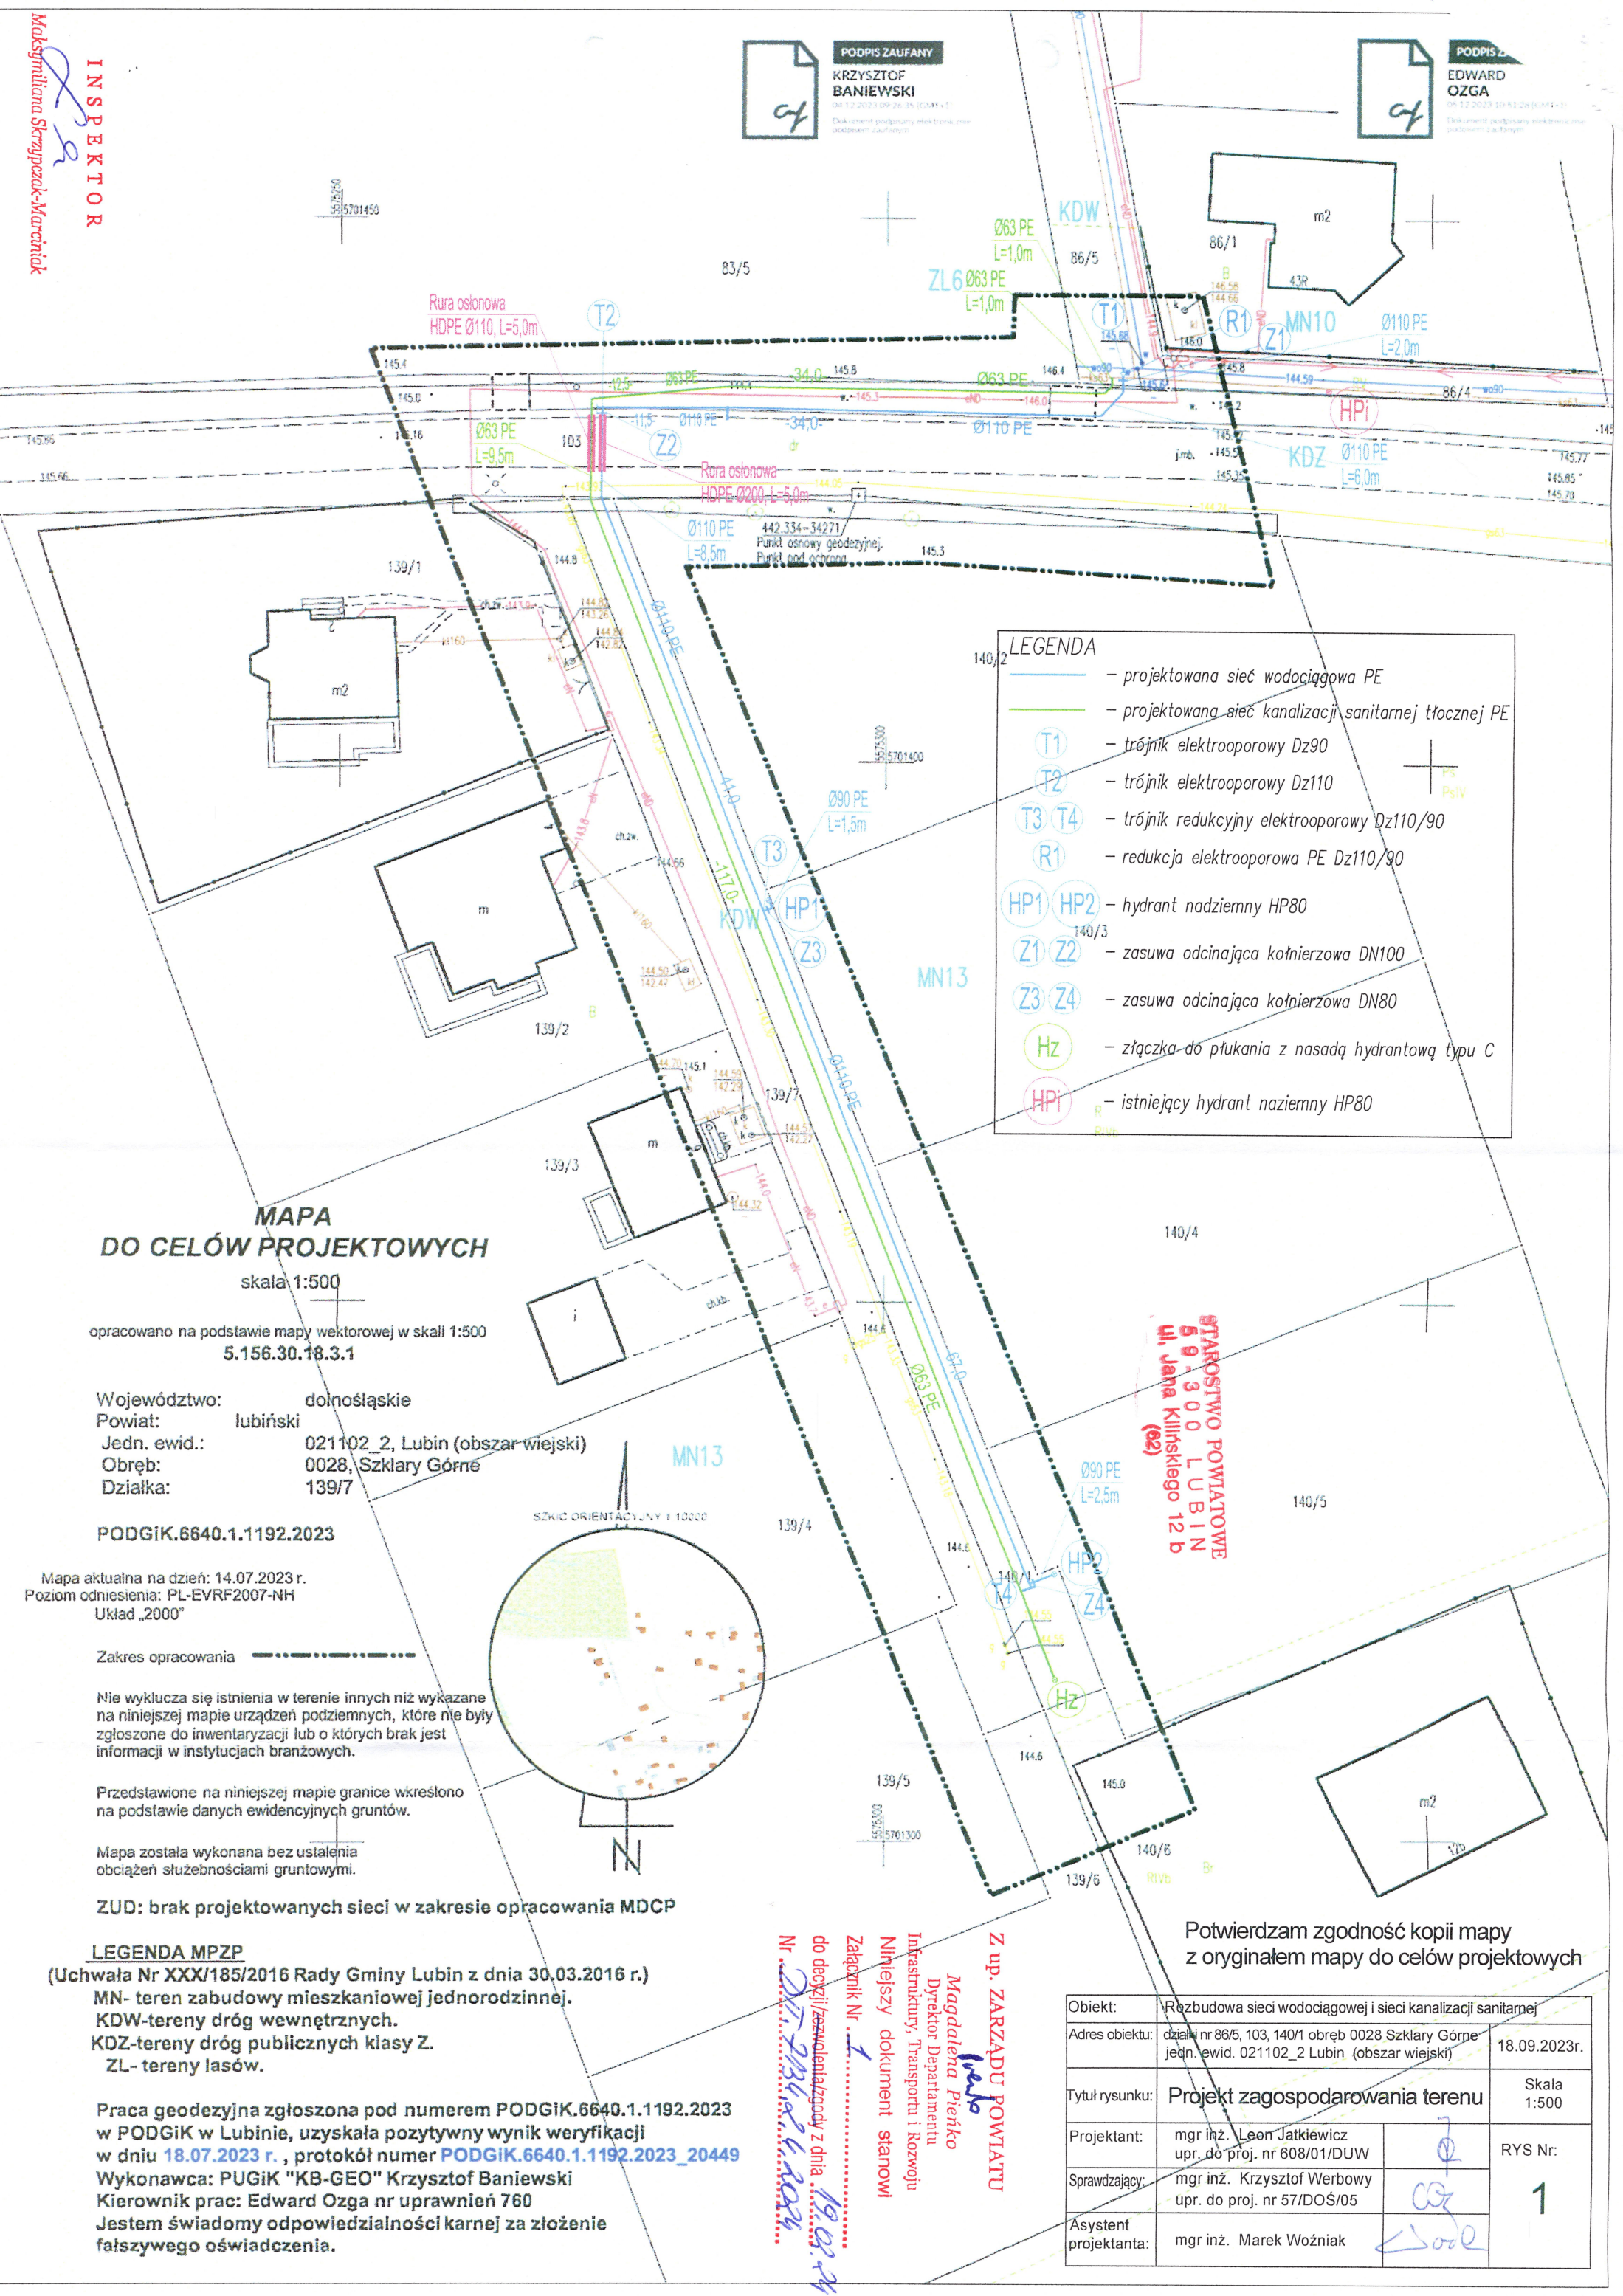

- LEGENDA**
- projektowana sieć wodociągowa PE
 - projektowana sieć kanalizacji sanitarnej tłocznej PE
 - T1 — trójnik elektrooporowy Dz90
 - T2 — trójnik elektrooporowy Dz110
 - T3 T4 — trójnik redukcyjny elektrooporowy Dz110/90
 - R1 — redukcja elektrooporowa PE Dz110/90
 - HP1 HP2 — hydrant nadziemny HP80
 - Z1 Z2 — zasuwa odcinająca kotłowniowa DN100
 - Z3 Z4 — zasuwa odcinająca kotłowniowa DN80
 - H_z — złączka do płukania z nasadą hydrantową typu C
 - HPI — istniejący hydrant naziemny HP80

MAPA DO CELÓW PROJEKTOWYCH

skala 1:500

opracowano na podstawie mapy wektorowej w skali 1:500
5.156.30.18.3.1

Województwo: dolnośląskie
Powiat: lubiński
Jedn. ewid.: 021102_2, Lubin (obszar wiejski)
Obręb: 0028, Szklary Górne
Działka: 139/7

PODGIK.6640.1.1192.2023

Mapa aktualna na dzień: 14.07.2023 r.
Poziom odniesienia: PL-EVRF2007-NH
Układ „2000”

Zakres opracowania

Nie wyklucza się istnienia w terenie innych niż wykazane na niniejszej mapie urządzeń podziemnych, które nie były zgłoszone do inwentaryzacji lub o których brak jest informacji w instytucjach branżowych.

Przedstawione na niniejszej mapie granice wkreślono na podstawie danych ewidencyjnych gruntów.

Mapa została wykonana bez ustalenia obciążeń służebnościami gruntowymi.

ZUD: brak projektowanych sieci w zakresie opracowania MDCP

LEGENDA MPZP

(Uchwała Nr XXX/185/2016 Rady Gminy Lubin z dnia 30.03.2016 r.)

MN- teren zabudowy mieszkaniowej jednorodzinnej.

KDW-tereny dróg wewnętrznych.

KDZ-tereny dróg publicznych klasy Z.

ZL- tereny lasów.

Praca geodezyjna zgłoszona pod numerem PODGIK.6640.1.1192.2023 w PODGIK w Lubinie, uzyskała pozytywny wynik weryfikacji w dniu 18.07.2023 r., protokół numer PODGIK.6640.1.1192.2023_20449
Wykonawca: PUGiK "KB-GEO" Krzysztof Baniewski
Kierownik prac: Edward Ozga nr uprawnień 760
Jestem świadomy odpowiedzialności karnej za złożenie fałszywego oświadczenia.

Z up. ZARZĄDU POWIATU
Magdalena Pienko
Dyrektor Departamentu
Infrastruktury, Transportu i Rozwoju
Niniejszy dokument stanowi
Załącznik Nr 1
do decyzji/zwolenia/zgody z dnia 19.07.24
Nr 2134/24/ROZ

Potwierdzam zgodność kopii mapy z oryginałem mapy do celów projektowych

Objekt:	Rebudowa sieci wodociągowej i sieci kanalizacji sanitarnej	
Adres obiektu:	działki nr 86/5, 103, 140/1 obręb 0028 Szklary Górne jedn. ewid. 021102_2 Lubin (obszar wiejski)	18.09.2023r.
Tytuł rysunku:	Projekt zagospodarowania terenu	Skala 1:500
Projektant:	mgr inż. Leon Jatkiewicz upr. do proj. nr 608/01/DUW	RYS Nr: 1
Sprawdzający:	mgr inż. Krzysztof Werbowy upr. do proj. nr 57/DOS/05	
Asystent projektanta:	mgr inż. Marek Woźniak	