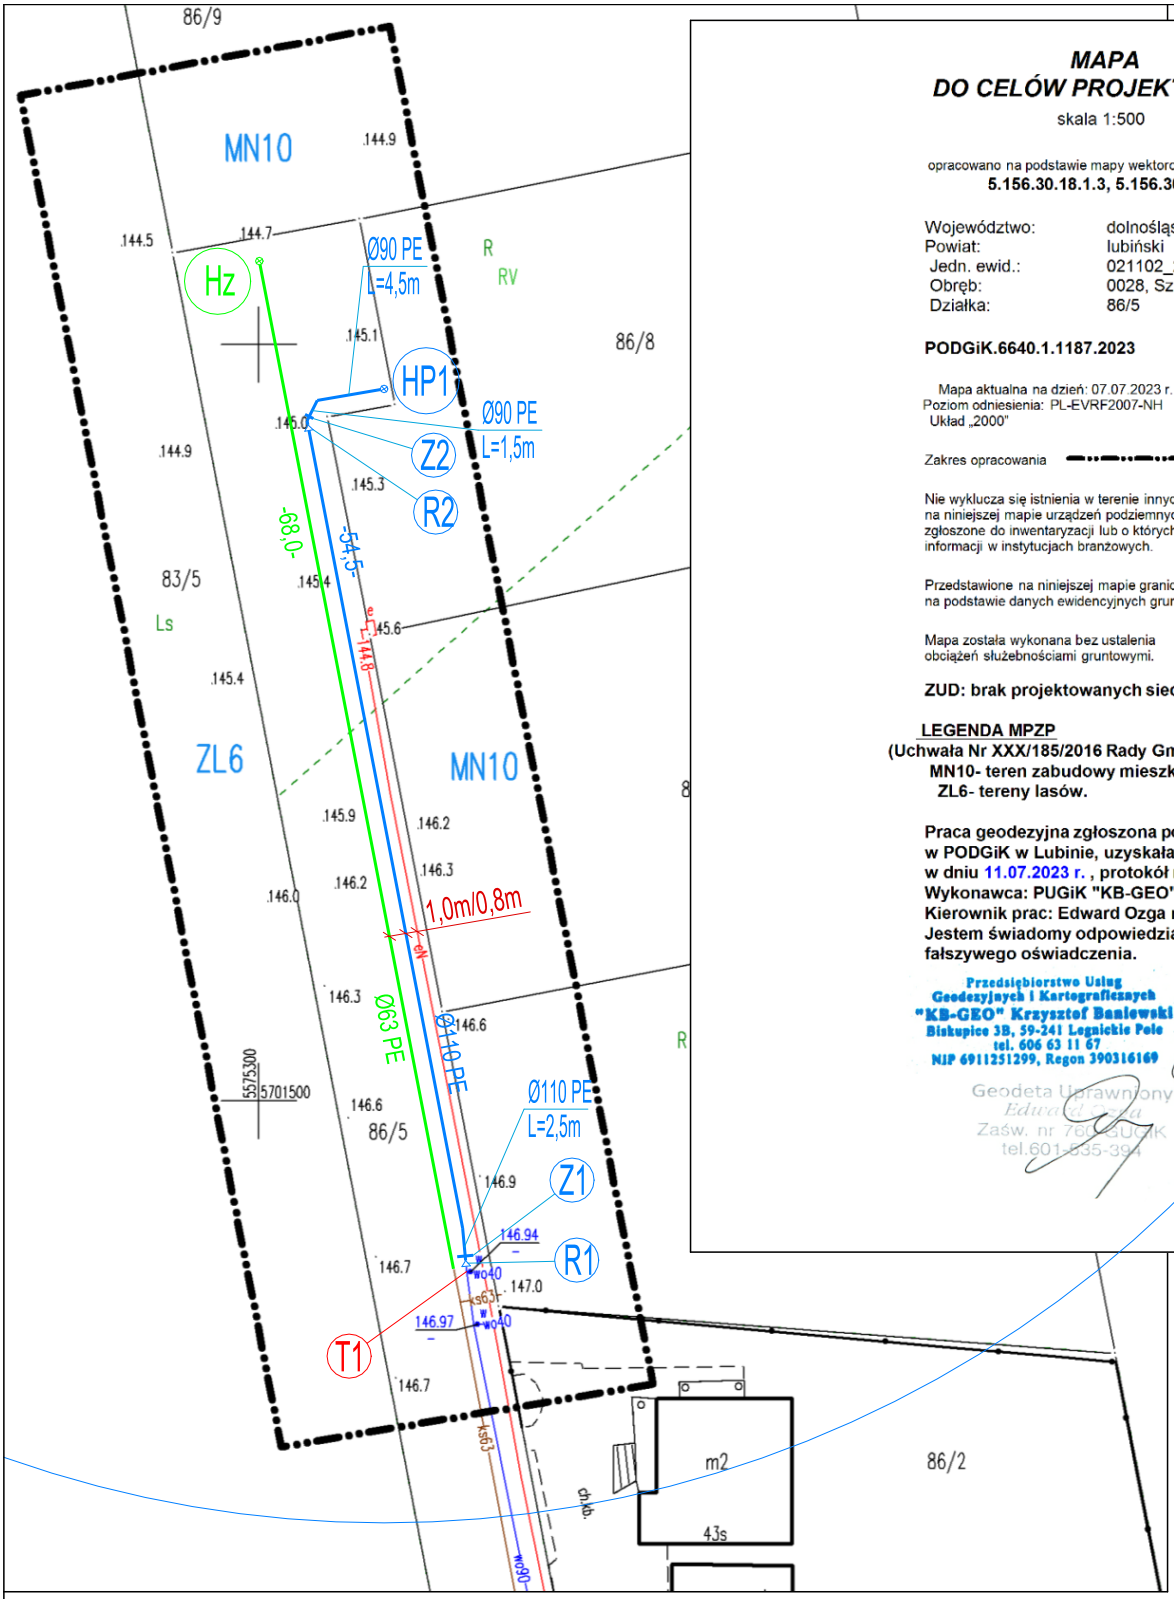

MAPA
DO CELÓW PROJEKTOWYCH

skala 1:500

opracowano na podstawie mapy wektorowej w skali 1:500
5.156.30.18.1.3, 5.156.30.18.3.1

Województwo:	dolnośląskie
Powiat:	lubiński
Jedn. ewid.:	021102_2, Lubin (obszar wiejski)
Obręb:	0028, Szklary Górne
Działka:	86/5

SZKIC ORIENTACYJNY 1:10000

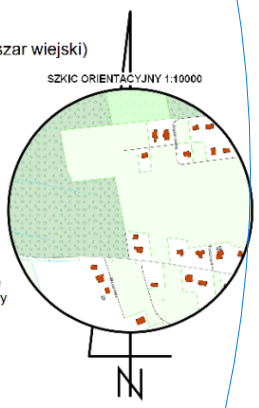

PODGiK.6640.1.1187.2023

Mapa aktualna na dzień: 07.07.2023 r.
Poziom odniesienia: PL-EVRF2007-NH
Układ „2000"

Zakres opracowania

Nie wyklucza się istnienia w terenie innych niż wykazane na niniejszej mapie urządzeń podziemnych, które nie były zgłoszone do inwentaryzacji lub o których brak jest informacji w instytucjach branżowych.

Przedstawione na niniejszej mapie granice wkreślono na podstawie danych ewidencyjnych gruntów.

Mapa została wykonana bez ustalenia obciążeń służebnościami gruntowymi.

ZUD: brak projektowanych sieci w zakresie opracowania MDCP

LEGENDA MPZP
(Uchwała Nr XXX/185/2016 Rady Gminy Lubin z dnia 30.03.2016 r.)
MN10- teren zabudowy mieszkaniowej jednorodzinnej.
ZL6- tereny lasów.

Praca geodezyjna zgłoszona pod numerem PODGiK.6640.1.1187.2023 w PODGiK w Lubinie, uzyskała pozytywny wynik weryfikacji w dniu 11.07.2023 r. , protokół numer PODGiK.6640.1.1187.2023_20400
Wykonawca: PUGiK "KB-GEO" Krzysztof Baniewski
Kierownik prac: Edward Ozga nr uprawnień 760
Jestem świadomy odpowiedzialności karnej za złożenie fałszywego oświadczenia.

Przedsiębiorstwo Usług Geodezyjnych i Kartograficznych
"KB-GEO" Krzysztof Baniewski
Biskupice 3B, 59-241 Legnickie Pole
tel. 606 63 11 67
NIP 6911251299, Regon 390316169

GEODETA PUGiK "KB-GEO"
inż. Krzysztof Baniewski

Geodeta Uprawniony
Edward Ozga
Zaśw. nr 760 PUGiK
tel.601-635-394

LEGENDA

- projektowana sieć wodociągowa PE
- projektowana sieć kanalizacji sanitarnej tłocznej PE
- T1 – istniejący trójnik elektrooporowy Dz90
- R1 R2 – redukcja elektrooporowa PE Dz110/90
- HP1 – hydrant nadziemny HP80
- Z1 – zasuwa odcinająca kołnierzowa DN100
- Z2 – zasuwa odcinająca kołnierzowa DN80
- Hz – złączka do płukania z nasadą hydrantową typu C

Obiekt:	Rozbudowa sieci wodociągowej i sieci kanalizacji sanitarnej		
Adres obiektu:	działka nr 86/5 obręb 0028 Szklary Górne jedn. ewid. 021102_2 Lubin (obszar wiejski)		12.09.2023r.
Tytuł rysunku:	Projekt zagospodarowania terenu		Skala 1:500
Projektant:	mgr inż. Leon Jatkiewicz upr. do proj. nr 608/01/DUW		RYS Nr: 1
Sprawdzający:	mgr inż. Krzysztof Werbowy upr. do proj. nr 57/DOŚ/05		
Asystent projektanta:	mgr inż. Marek Woźniak		