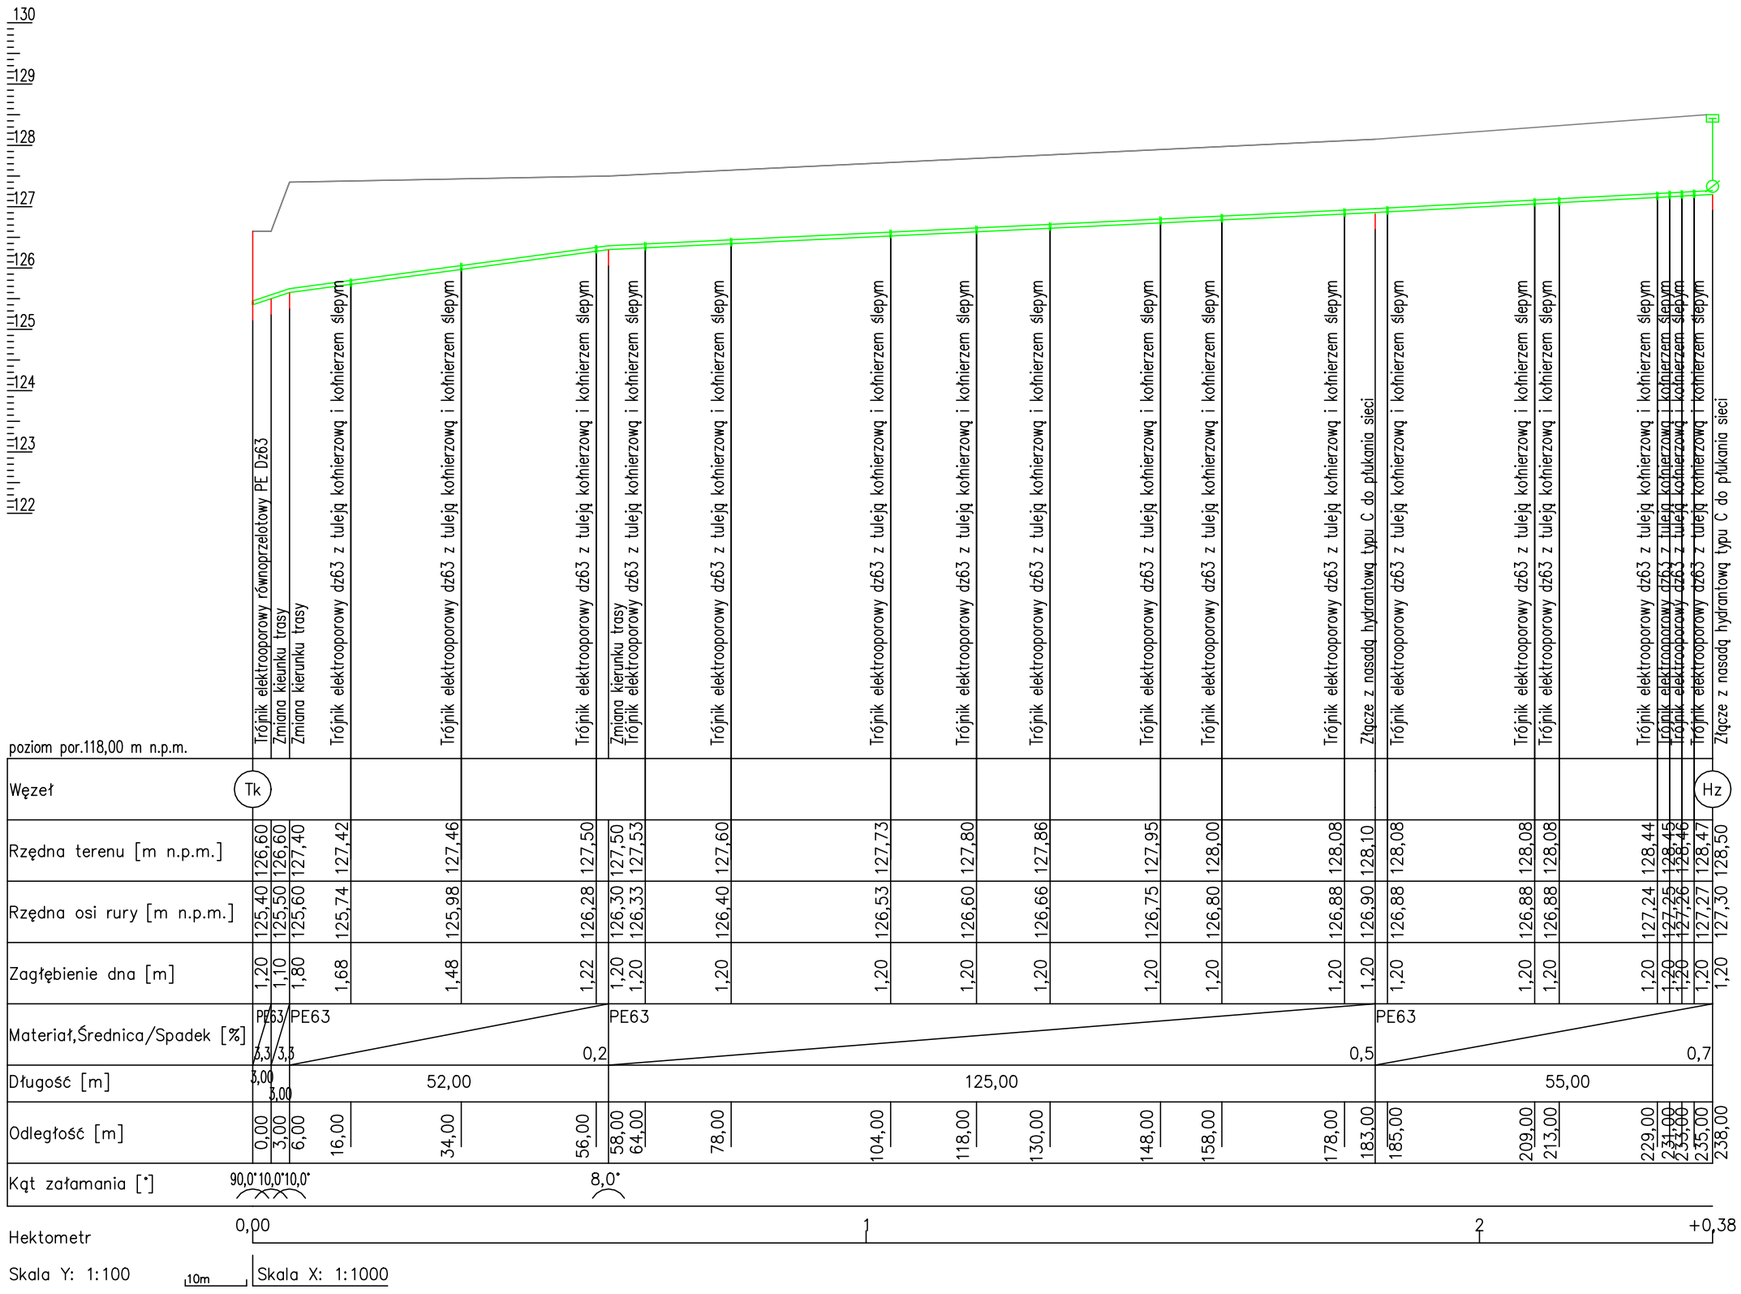

OBIEKT:	Rozbudowa sieci wodociągowej i sieci kanalizacji sanitarnej – etap 2			
ADRES:	działki nr 108, 86/1 obręb 0017 Miłosna jedn. ewid. 021102_2 Lubin (obszar wiejski)			10.05.2024r.
TYTUŁ RYSUNKU:	Profil sieci kanalizacji sanitarnej			Skala: 1:1000/1:100
Projektant:	mgr inż. Leon Jatkiewicz upr. do projekt. nr 608/01/DUW	Podpis:		Stadium: P.T.
Sprawdzający:	mgr inż. Krzysztof Werbowy upr. do projekt. nr 257/DOŚ/05	Podpis:		Nr rys.
Asystent projektanta:	mgr inż. Marek Woźniak	Podpis:		3