PODGiK.6640.1.1790.2022

Mapa aktualna na dzień: 17.10.2022 r.

Poziom odniesienia: EVRS 2007

Układ „2000"

Zakres opracowania

Nie wyklucza się istnienia w terenie innych niż wykazane na niniejszej mapie urządzeń podziemnych, które nie były zgłoszone do inwentaryzacji lub o których brak jest informacji w instytucjach branżowych.

Przedstawione na niniejszej mapie granice wkreślono na podstawie danych ewidencyjnych gruntów.

Mapa została wykonana bez ustalenia obciążeń służebnościami gruntowymi.

ZUD: proj. eN PODGiK.6630.44.2022, PODGiK.6630.17.2020
proj. sieć kanalizacyjna PODGiK.6630.190.2021

LEGENDA MPZP
Uchwała Nr XXXII/206/2016 Rady Gminy Lubin z dnia 17.05.2016 r.)

- **MN- teren zabudowy mieszkaniowej jednorodzinnej.**
- **MN/U- teren zabudowy mieszkaniowo-usługowej.**
- **KDW- tereny dróg wewnętrznych.**
- **KDZ- tereny dróg publicznych klasy D.**
- **KDL- tereny dróg publicznych klasy L.**

nieprzekraczalne linie zabudowy
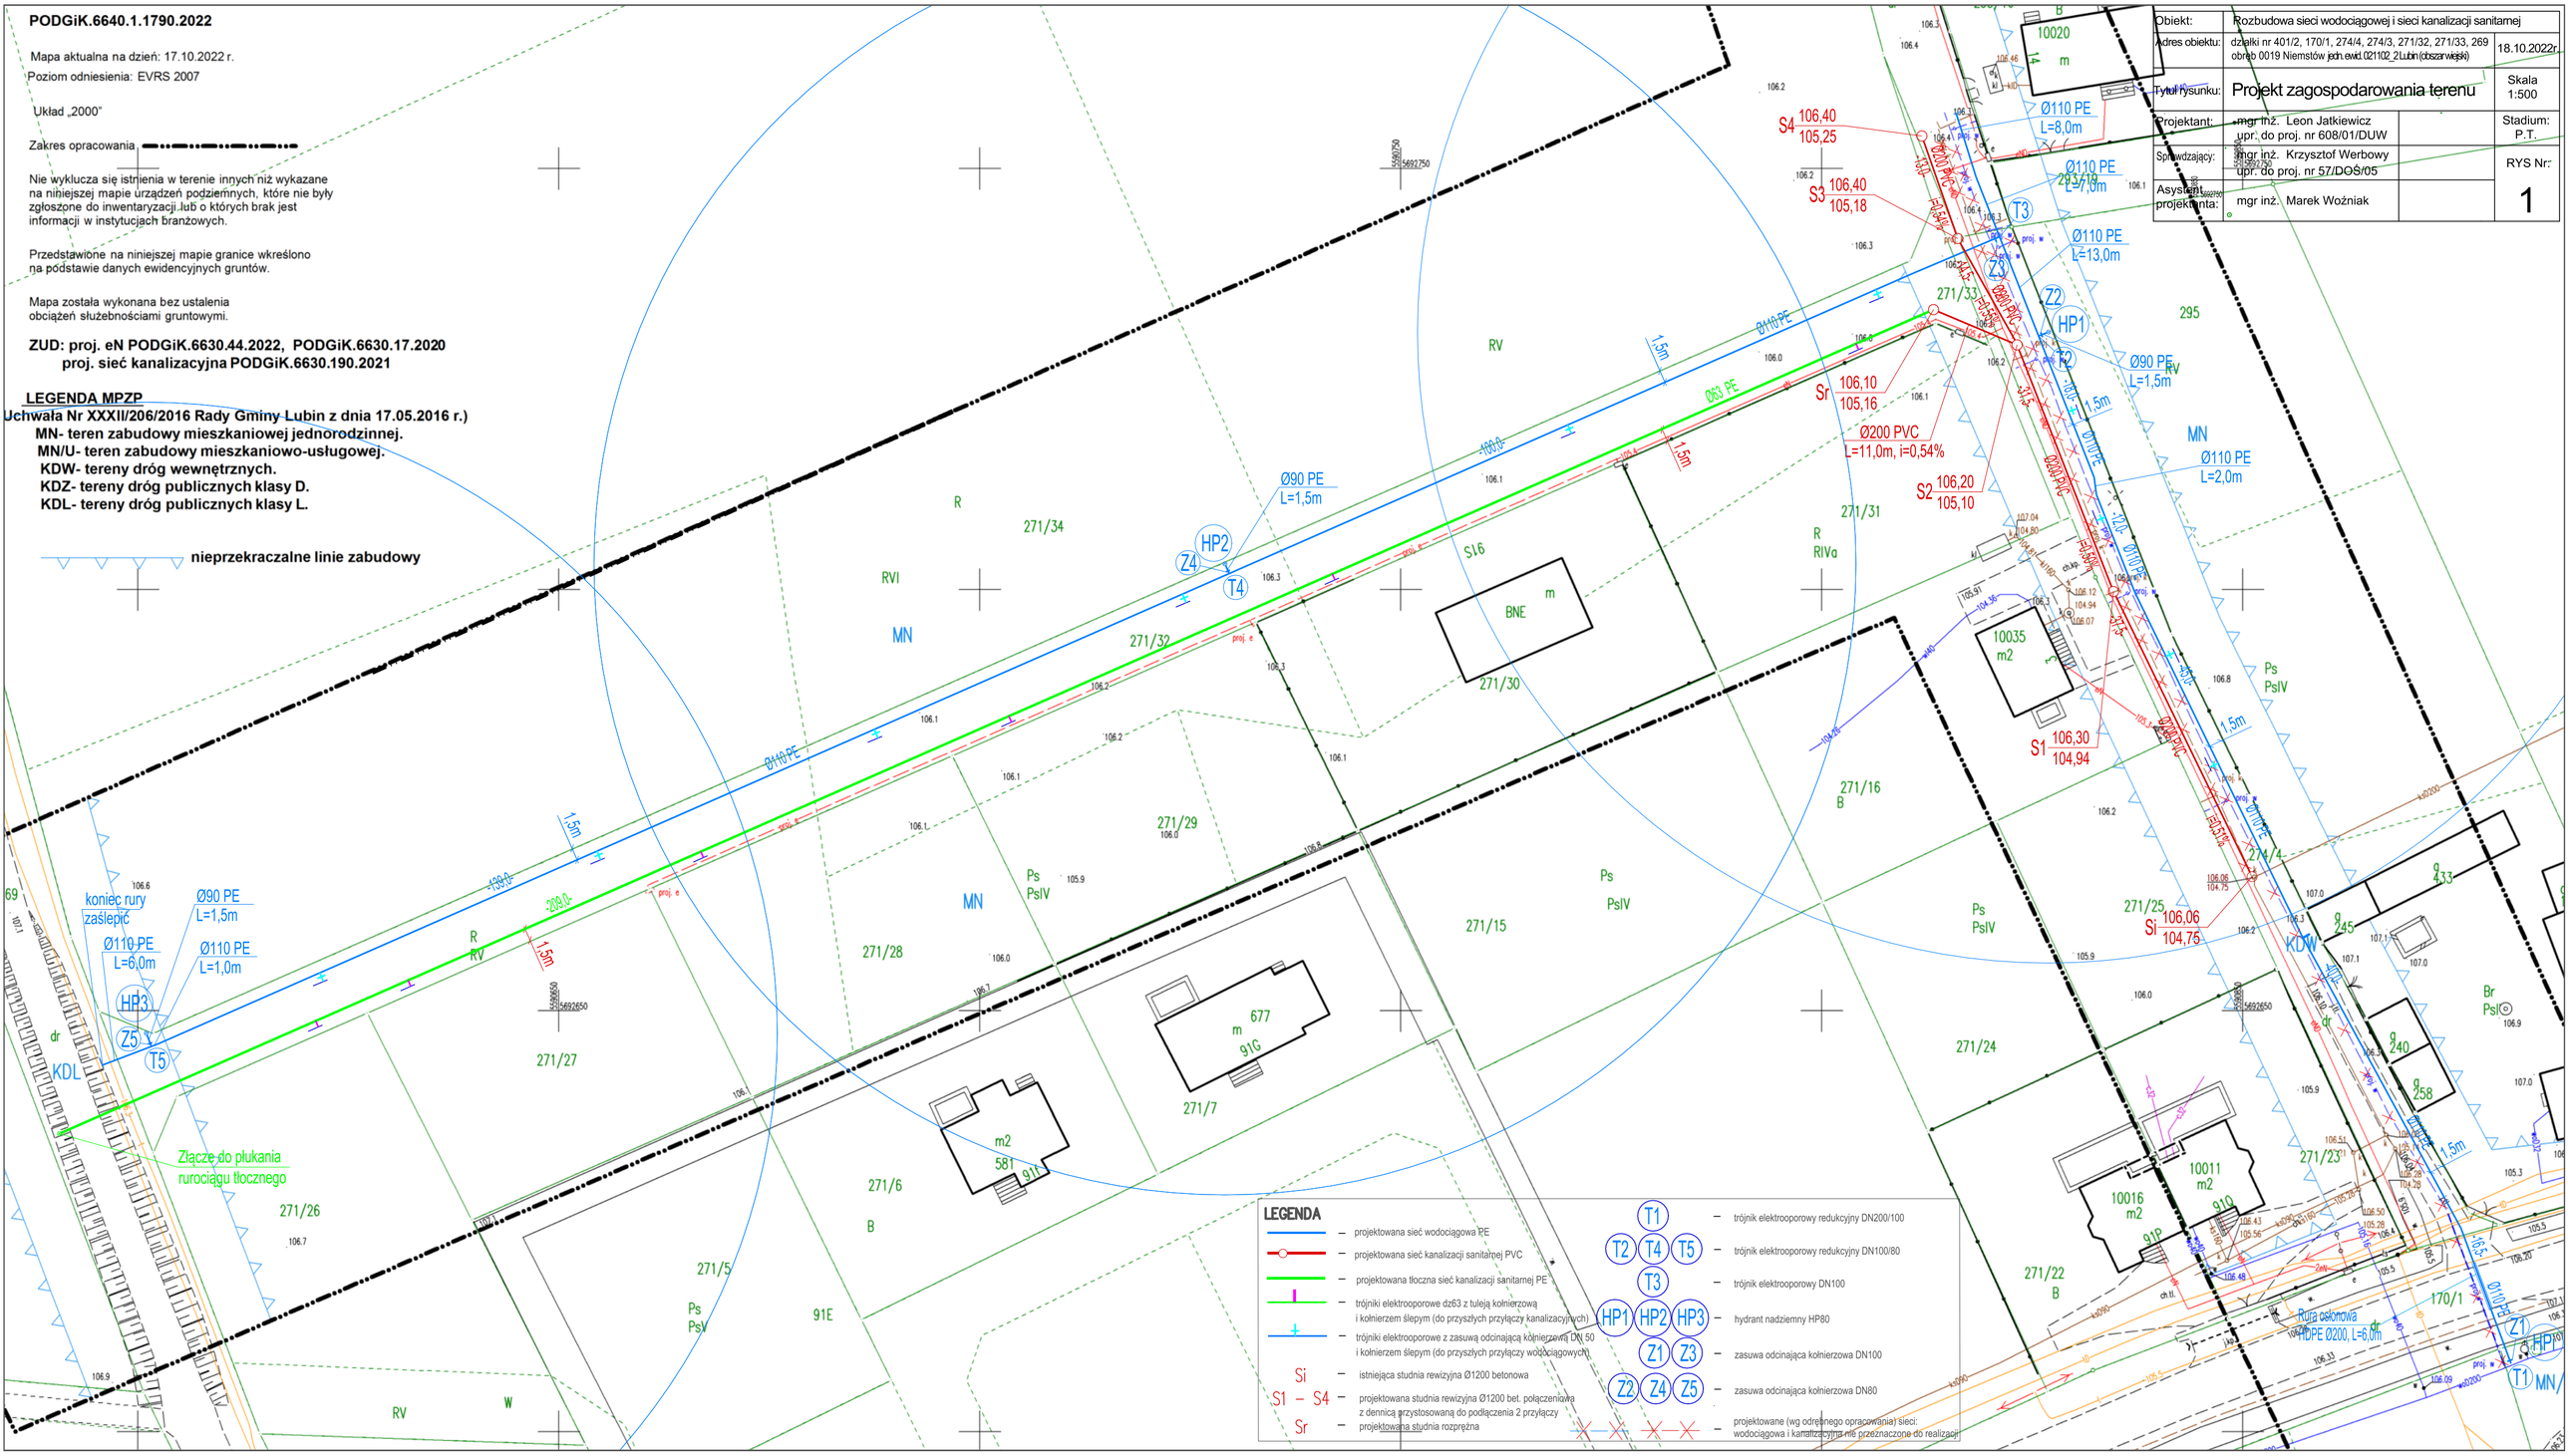
Obiekt:	Rozbudowa sieci wodociągowej i sieci kanalizacji sanitarnej		
Adres obiektu:	działki nr 401/2, 170/1, 274/4, 274/3, 271/32, 271/33, 269 obręb 0019 Niemstów jedn. ewid. 021102_2 Lubin (obszar wiejski)		18.10.2022r.
Tytuł rysunku:	Projekt zagospodarowania terenu		Skala 1:500
Projektant:	mgr inż. Leon Jatkiewicz upr. do proj. nr 608/01/DUW		Stadium: P.T.
Sprawdzający:	mgr inż. Krzysztof Werbowy upr. do proj. nr 57/DOS/05		RYS Nr:
Asystent projektanta:	mgr inż. Marek Woźniak		1