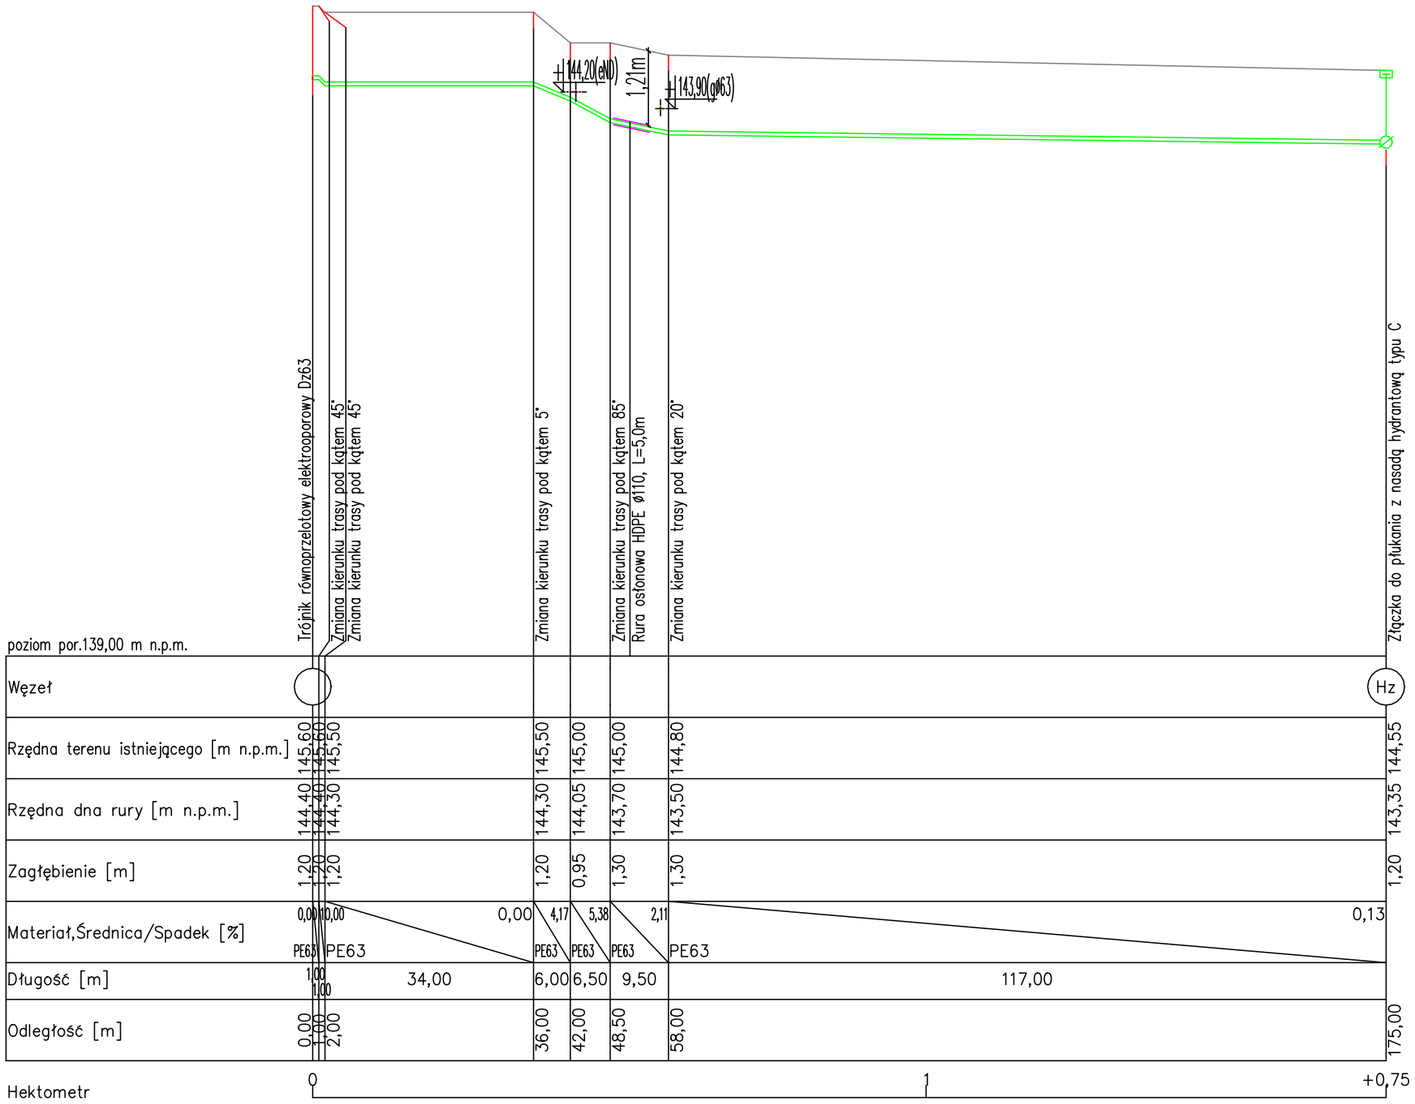

1:100

1:1000

OBIEKT:	Rozbudowa sieci wodociągowej i sieci kanalizacji sanitarnej			
ADRES:	działki nr 86/5, 103, 140/1 obręb 0028 Szklary Górne jedn. ewid. 021102_2 Lubin			18.09.2023r.
TYTUŁ RYSUNKU:	Profil sieci kanalizacji sanitarnej tłocznej			Skala: 1:1000/1:100
Projektant:	mgr inż. Leon Jatkiewicz upr. do projekt. nr 608/01/DUW	Podpis:		Nr rys.
Sprawdzający:	mgr inż. Krzysztof Werbowy upr. do projekt. nr 257/DOŚ/05	Podpis:		3
Asystent projektanta:	mgr inż. Marek Woźniak	Podpis:		