



Odgałęzienie do hydrantu (HP1)

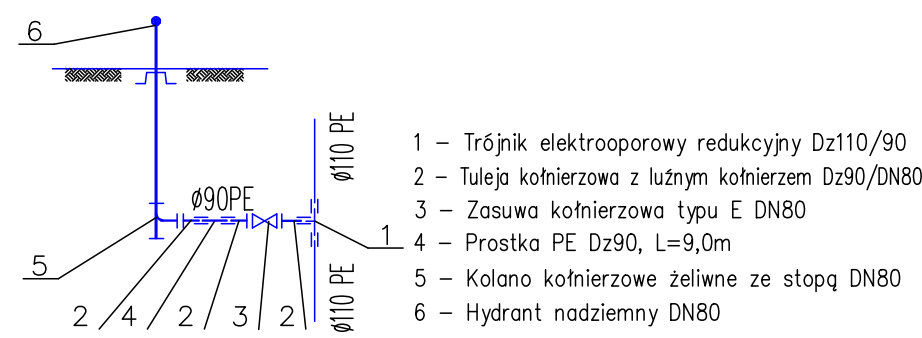

Odgałęzienie do hydrantu (HP2)

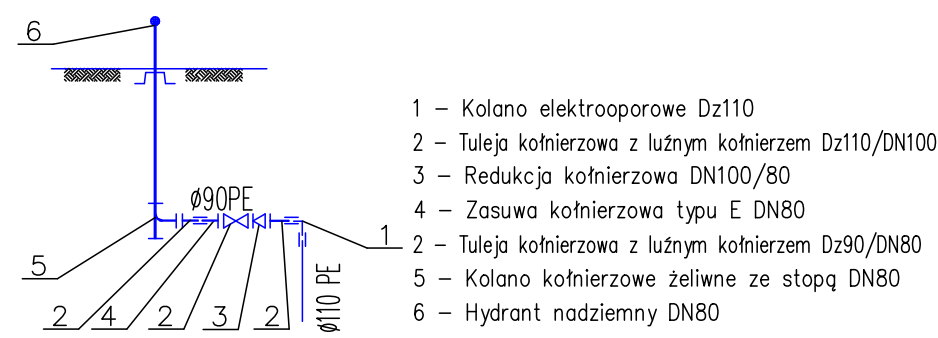

OBIEKT:	Rozbudowa sieci wodociągowej i sieci kanalizacji sanitarnej		
ADRES:	działki nr 13/7, 13/33, 17/3 obręb 0010 Karczowska jedn. ewid. 021102_2 Lubin (obszar wiejski)		08.02.2025r.
TYTUŁ RYSUNKU:	Profil sieci wodociągowej		Skala: 1:500/1:100
Projektant:	mgr inż. Leon Jatkiwicz upr. do projekt. nr 608/01/DUW	Podpis:	Stadium: P.T.
Sprawdzający:	mgr inż. Krzysztof Werbowy upr. do projekt. nr 257/DOS/05	Podpis:	Nr rys.
Asystent projektanta:	mgr inż. Marek Woźniak	Podpis:	2