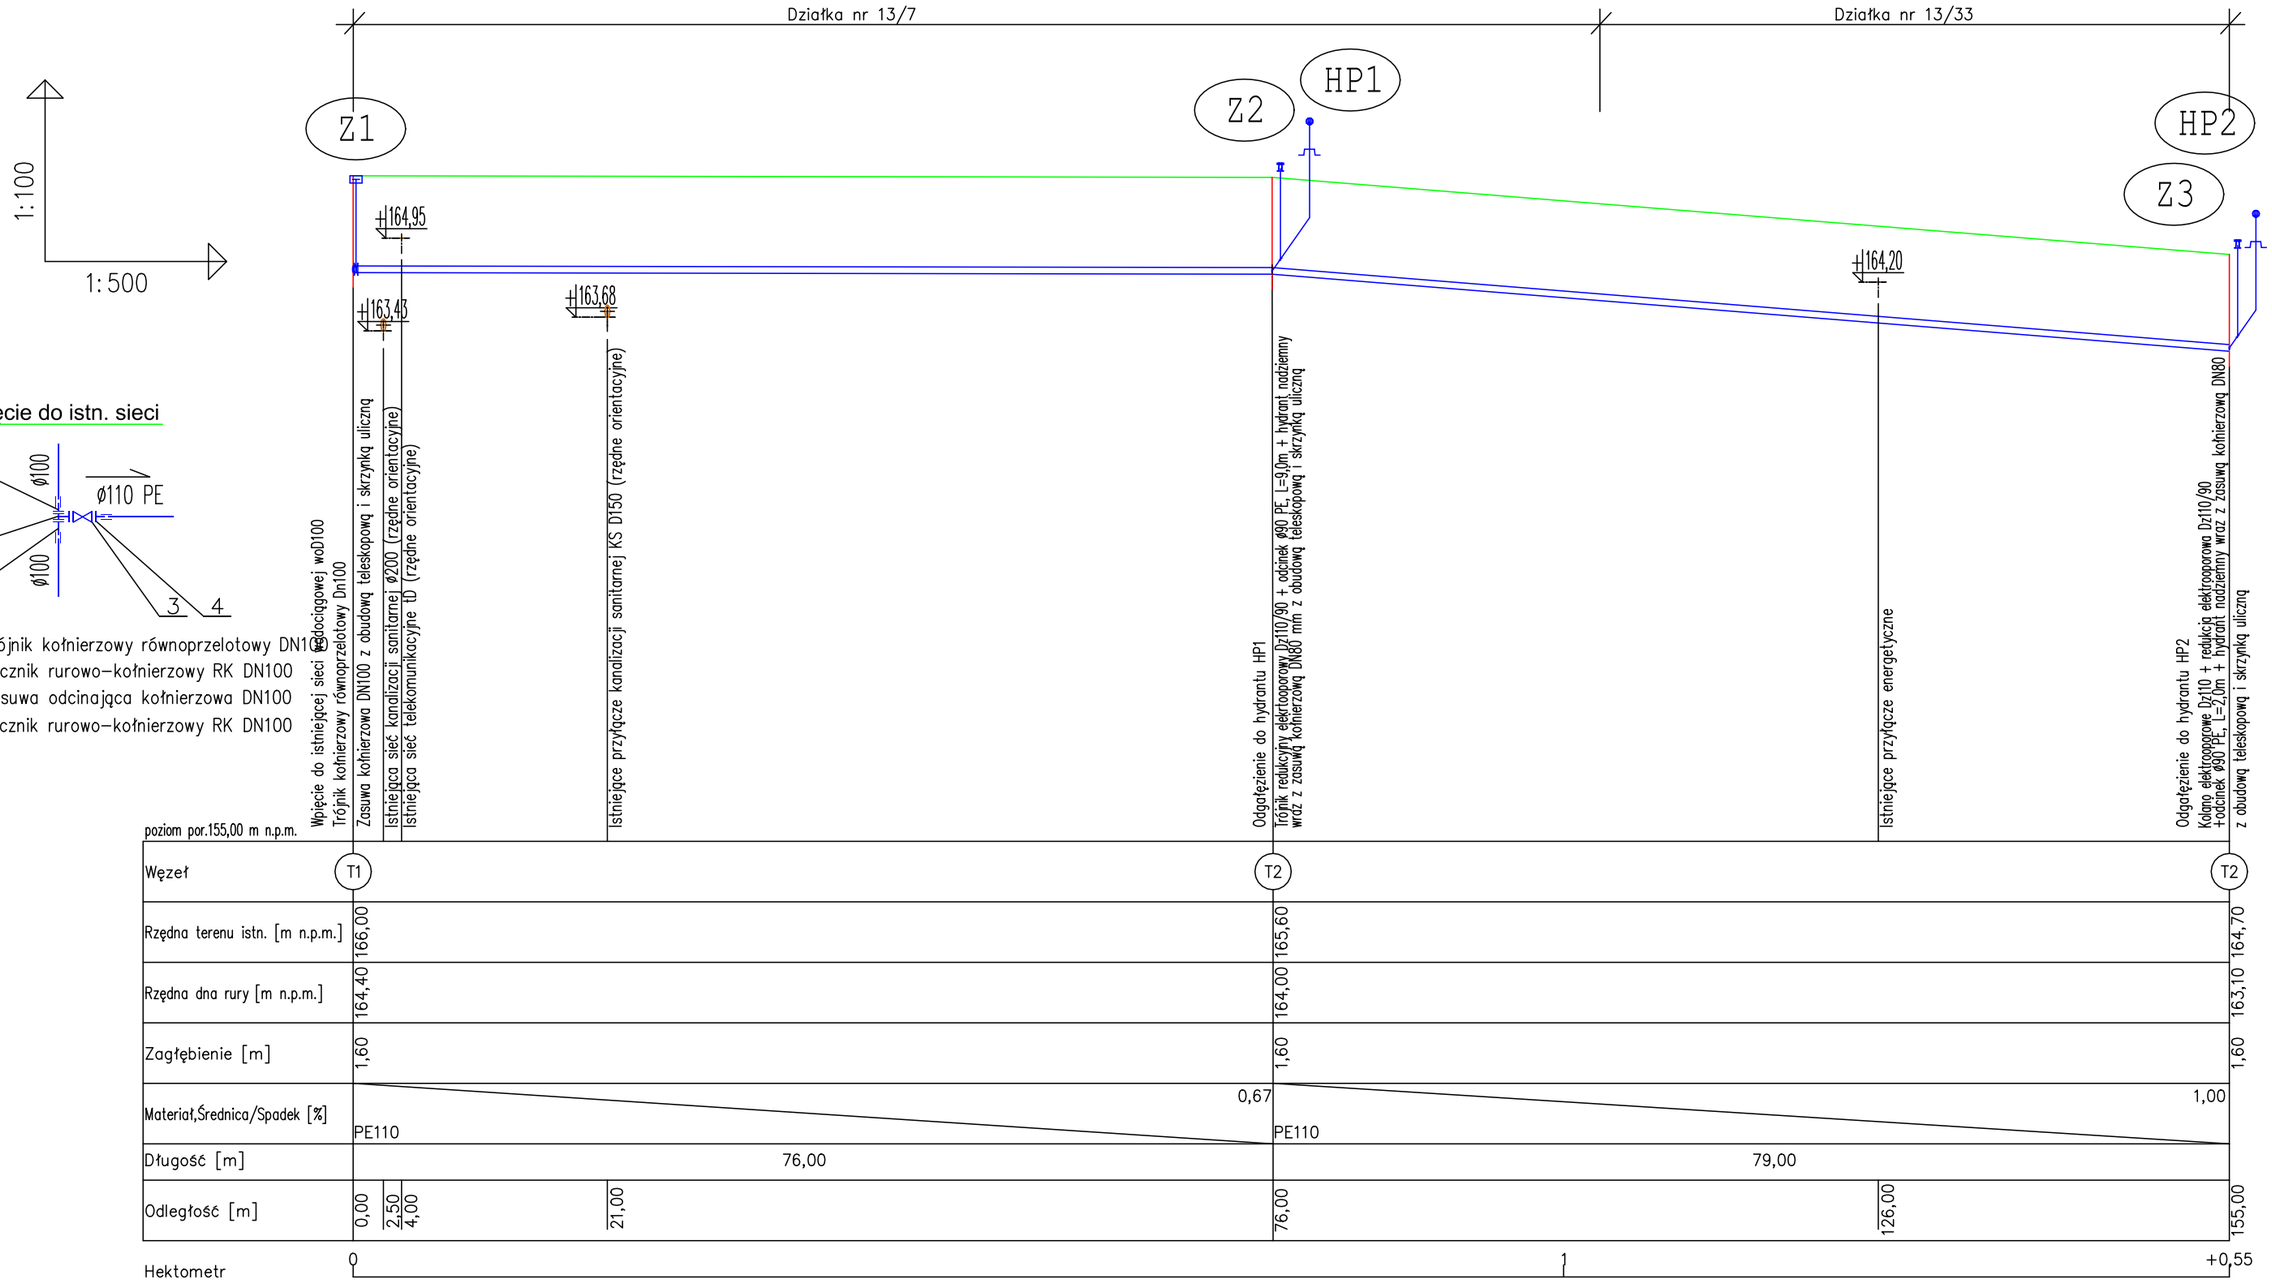

Wpięcie do istn. sieci

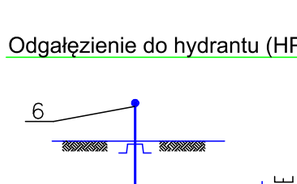

1 – Trójnik kołnierzowy równoprzelotowy DN100
2 – Łącznik rurowo–kołnierzowy RK DN100
3 – Zasuwa odcinająca kołnierzowa DN100
4 – Łącznik rurowo–kołnierzowy RK DN100

Odgałęzienie do hydrantu (HP1)

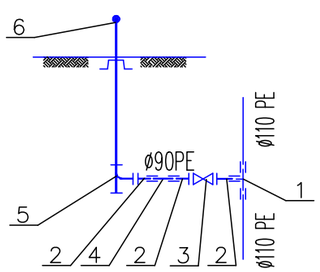

1 – Trójnik elektrooporowy redukcyjny Dz110/90
2 – Tuleja kołnierzowa z luźnym kołnierzem Dz90/DN80
3 – Zasuwa kołnierzowa typu E DN80
4 – Prostka PE Dz90, L=11,0m
5 – Kolano kołnierzowe żeliwne ze stopą DN80
6 – Hydrant nadziemny DN80

Odgałęzienie do hydrantu (HP2)

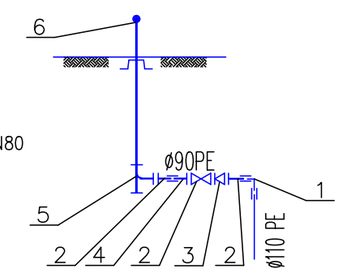

1 – Kolano elektrooporowe Dz110
2 – Tuleja kołnierzowa z luźnym kołnierzem Dz110/DN100
3 – Redukcja kołnierzowa DN100/80
4 – Zasuwa kołnierzowa typu E DN80
2 – Tuleja kołnierzowa z luźnym kołnierzem Dz90/DN80
5 – Kolano kołnierzowe żeliwne ze stopą DN80
6 – Hydrant nadziemny DN80

OBIEKT:	Rozbudowa sieci wodociągowej i sieci kanalizacji sanitarnej			
ADRES:	działki nr 13/7, 13/33, 17/3 obręb 0010 Karczowiska jedn. ewid. 021102_2 Lubin (obszar wiejski)			08.02.2025r.
TYTUŁ RYSUNKU:	Profil sieci wodociągowej			Skala: 1:500/1:100
Projektant:	mgr inż. Leon Jatkiewicz upr. do projekt. nr 608/01/DUW	Podpis:		Stadium: P.W.
Sprawdzający:	mgr inż. Krzysztof Werbowy upr. do projekt. nr 257/DOŚ/05	Podpis:		Nr rys. 2
Asystent projektanta:	mgr inż. Marek Woźniak	Podpis:		