

**ZARZĄD POWIATU**  
**ZARZĄDCA DRÓG POWIATOWYCH**  
**Powiat Lubiński**  
 ul. Jana Kilińskiego 12b, 59-300 Lubin

DIT.7134.2.4.2022

Lubin, dnia 08.02.2022r.

## DECYZJA nr 4/2022

Na podstawie: art. 19 ust.2 pkt 3, art. 39 ust.3 i 3a ustawy z dnia 21 marca 1985r. o drogach publicznych (tj. Dz.U. z 2021.1376 z p.zm.), §140 rozporządzenia Ministra Transportu i Gospodarki Morskiej z dnia 2 marca 1999 r. w sprawie warunków technicznych, jakim powinny odpowiadać drogi publiczne i ich usytuowanie (tj. Dz. U. 2016r., poz 124), art. 104 Kodeksu postępowania administracyjnego (tj. Dz.U. z 2021.735. z p.zm.), po rozpatrzeniu wniosku złożonego w dniu 10.01.2022r. w sprawie uzgodnienia trasy projektowanej sieci wodociągowej:

**zezwała się**

**Inwestorowi: Przedsiębiorstwu Gospodarki Komunalnej Gminy Lubin Sp. z o.o.,  
 z siedzibą w Księginicach, 59 – 300 Lubin 1 Księginice 14**

**na usytuowanie**

urządzenia infrastruktury technicznej w pasie drogi powiatowej nr 1233D niezwiązanego z potrzebami zarządzania drogami lub potrzebami ruchu drogowego tj. **sieci wodociągowej** w dz. nr 146, obręb Miłosna według załącznika mapowego nr 1 na następujących warunkach:

1. Niniejsza decyzja jest tylko uzgodnieniem trasy lokalizacyjnej ww. urządzenia w działce nr 146 obręb Miłosna. **Inwestor zobowiązany jest przed przystąpieniem do prowadzenia robót do uzyskania zezwolenia zarządcy drogi na prowadzenie robót w pasie drogowym** na podstawie art. 40 ust. 1 i 2 pkt 1 cyt. ustawy oraz zezwolenia zarządcy drogi na umieszczenie ww. urządzenia w pasie drogowym na podstawie art. 40 ust. 1 i 2 pkt.2 cyt. ustawy.
2. Roboty w pasie drogowym należy planować w okresie od początku marca do końca listopada w sprzyjających warunkach atmosferycznych; powyżej 5° C przyziemia.
3. W pasie drogowym nie umieszczać elementów wystających nad powierzchnię: słupki, studzienki, zasuw, skrzynki itp.
4. **Zarządca drogi powiatowej nie wyraża zgody na wykonanie przedmiotowej sieci wodociągowej metodą wykopu otwartego w jezdni. Przejścia poprzeczne pod jezdnią, zjazdami, rowami wykonać metodą bezwykopową np. metodą przecisku lub przewiertu sterowanego). Komorę nadawczą, niezbędną do wykonania przecisku/przewiertu sterowanego pod jezdnią, lokalizować poza pasem drogowym (na dz. nr 49/68, obręb Miłosna).**
5. Stosować materiały, które nie będą wymagać dodatkowych zabezpieczeń przy przebudowie drogi. Pod jezdnią oraz rowem sieć wodociągową prowadzić w rurze ochronnej. Głębokość umieszczania urządzenia w poboczu, zjazdami oraz pod dnem rowu to minimum 0,80m do wierzchu rury osłonowej; w jezdni – 1,20m do wierzchu rury osłonowej.
6. **Wykonywanie robót wymaga również zatwierdzonego projektu tymczasowej organizacji ruchu drogowego na czas prowadzenia robót.**
7. Zabrania się składowania materiałów i/lub urobku na jezdni przy prowadzonych robotach bez zabezpieczeń. Utrzymywać podczas prowadzonych prac czystość i porządek na jezdni.
8. Jeżeli budowa, przebudowa lub remont drogi wymagać będzie przełożenia niniejszego urządzenia, to koszt tego przełożenia poniesie jego właściciel.
9. Po zakończonych pracach wymagane będzie dostarczenie do Departamentu Infrastruktury, Transportu i Rozwoju Starostwa Powiatowego w Lubinie 1 egz. geodezyjnej inwentaryzacji powykonawczej.
10. Zarządca drogi nie ponosi odpowiedzialności za kolizje z urządzeniami obcymi znajdującymi się w pasie drogowym.
11. Niniejsze zezwolenie lokalizacyjne jest zgodą na dysponowanie gruntem dz. nr 146, obręb Miłosna w obszarze przedmiotowego urządzenia na rzecz Inwestora na cele budowlane zgodnie z przepisami zawartymi w art. 30 ust. 2 w związku z art. 32 ust.4 p.2 ustawy z dnia 7 lipca 1994r. Prawo budowlane (tj. Dz. U. z 2021.2351 z p.zm.).
12. Niniejsza decyzja wygasa jeżeli w ciągu 3 lat od daty jej wydania urządzenie nie zostanie wybudowane lub w przypadku niedotrzymania warunków określonych w niniejszej decyzji.

**Niniejsze zezwolenie nie jest zezwoleniem na wejście i zajęcie pasa drogowego 1233D.** Na miesiąc przed planowanym zajęciem pasa drogowego strona obowiązana jest wystąpić z wnioskiem do Departamentu Infrastruktury, Transportu i Rozwoju Starostwa Powiatowego w Lubinie o wydanie decyzji administracyjnej na zajęcie pasa drogowego załączając wg Rozporządzenia Rady Ministrów z dnia 1 czerwca 2004 r. (Dz.U. z 2016 poz. 1264) następujące dokumenty:

1. Przy zajęciu pasa drogowego wymagany jest zatwierdzony projekt czasowej organizacji ruchu, jeżeli zajęcie pasa drogowego wpływa na ruch drogowy lub ogranicza widoczność na drodze albo powoduje wprowadzenie zmian w istniejącej organizacji ruchu pojazdów lub pieszych. Zgodnie z Rozporządzeniem Ministra Infrastruktury z dnia 23 września 2003r. w sprawie szczegółowych warunków zarządzania ruchem na drogach oraz wykonywania nadzoru nad tym zarządzaniem (Dz.U. 2017 poz.784 t.j.) na podstawie art. 10 ust. 5 ustawy z dnia 20 czerwca 1997 r. - Prawo o ruchu drogowym (Dz. U. z 2017.128, z późn. zm.) organem zarządzającym ruchem na drogach powiatowych jest Starosta Powiatu Lubińskiego, u którego należy zatwierdzić zaopiniowany przez zarządcę drogi tj. Departament Infrastruktury, Transportu i Rozwoju w Starostwie Powiatowym w Lubinie oraz Komendę Powiatową Policji projekt organizacji ruchu na czas prowadzonych robót.
2. ogólny plan orientacyjny w skali 1:10.000 lub 1:25.000 z zaznaczeniem zajmowanego odcinka pasa drogowego oraz informacje o sposobie zabezpieczenia robót, jeżeli nie jest wymagany projekt organizacji ruchu;
3. szczegółowy plan sytuacyjny pasa drogowego przewidywanego do zajęcia z zaznaczoną trasą przebiegu przyłącza wodociągowego ( w skali 1:500 lub 1:1000) wraz z podaniem całkowitej powierzchni zajęcia pasa drogowego w m<sup>2</sup>;
4. informację o terminie zajęcia pasa drogowego, uwzględniając przywrócenie terenu do należytego stanu;
5. informację o osobie odpowiedzialnej za prawidłowe oznakowanie pasa drogowego i bezpieczeństwo ruchu na odcinku objętym oznakowaniem, wraz z podaniem aktualnego nr telefonu
6. oświadczenie o posiadaniu ważnego pozwolenia na budowę obiektu umieszczonego w pasie drogowym lub zgłoszenia budowy lub prowadzonych robót właściwemu organowi administracji architektoniczno-budowlanej lub zamiarze budowy przyłączy dla których sporządzono plan sytuacyjny na kopii aktualnej mapy zasadniczej lub mapy jednostkowej przyjętej do państwowego zasobu geodezyjnego i kartograficznego;

**Za zajęcie pasa drogowego na prowadzenie robót, umieszczenie urządzeń, pobiera się opłaty na podstawie art. 40 ust. 4 i 5 ustawy z dnia 21 marca 1985r. o drogach publicznych (t.j. Dz.U. z 2021.1376 z p.zm.), według stawek określonych w stosownej uchwale Rady Powiatu w Lubinie w sprawie ustalenia wysokości stawek opłat za zajęcie pasa drogowego dotyczącego dróg powiatowych powiatu lubińskiego.**

## UZASADNIENIE

W oparciu o art. 107 §4 kodeksu postępowania administracyjnego odstępuje się od uzasadnienia decyzji ponieważ w całości uwzględnia ono żądanie strony.

Od niniejszej decyzji służy stronie odwołanie do Samorządowego Kolegium Odwoławczego w Legnicy za pośrednictwem tutejszego organu Starostwo Powiatowe w Lubinie, Departament Infrastruktury, Transportu i Rozwoju, ul. Jana Kilińskiego 12b, 59-300 Lubin w terminie 14 dni od daty jej doręczenia. W trakcie biegu terminu do wniesienia odwołania strona może zrzec się prawa do wniesienia odwołania wobec organu administracji publicznej, który wydał decyzję. Z dniem doręczenia organowi administracji publicznej oświadczenia o zrzeczeniu się prawa do wniesienia odwołania przez ostatnią ze stron postępowania, decyzja staje się ostateczna i prawomocna. Przed upływem terminu do wniesienia odwołania decyzja nie ulega wykonaniu. Decyzja podlega wykonaniu przed upływem terminu do wniesienia odwołania, jeżeli jest zgodna z żądaniem wszystkich stron lub jeżeli wszystkie strony zrzekły się prawa do wniesienia odwołania. (Podstawa prawna: art. 107§ 1 pkt.7, art. 127a, art. 130§ 1 i 4 Kpa).

WICESTAROSTA

Władysław Siwak

CZŁONEK ZARZĄDU

Bernard Langner

## POUCZENIE:

1. Przed rozpoczęciem robót budowlanych Inwestor zobowiązany jest do:
  - uzyskania pozwolenia na budowę lub zgłoszenia budowy albo wykonywania robót budowlanych
  - przed uzyskaniem pozwolenia na budowę wymagane jest uzgodnienie z zarządcą drogi projektu budowlanego obiektu lub urządzenia, na które wydano niniejszą decyzję – wymóg stosowany przy realizacji inwestycji na podstawie pozwolenia na budowę
  - uzyskania zezwolenia zarządcy drogi na zajęcie pasa drogowego, dotyczącego prowadzenia robót w pasie drogowym lub na umieszczenie w nim obiektu lub urządzenia.

2. Za zajęcie pasa drogowego lub umieszczenie w nim urządzeń nie związanych z funkcjonowaniem drogi bez zezwolenia zarządcy drogi, pobiera się na podstawie art.40 ust.12 ustawy o drogach publicznych, kary pieniężne o wartości dziesięciokrotnej opłaty naliczonej wg wskazanych w ww. ustawie zasad. Przez zajęcie pasa drogowego bez zezwolenia zarządcy drogi rozumie się samowolne zajęcie pasa, zajęcie większej powierzchni niż określono w decyzji lub przekroczenie terminu zajęcia.


Zezwolenie zwolnione z opłaty skarbowej wg ustawy z dnia 16 listopada 2006r. o opłacie skarbowej (tj. Dz.U.2021.1923 z p.zm., art. 4 - zał. do ustawy cz. III, poz.44 w kol.4, pkt. 9.)

Otrzymują:

1. pełnomocnik Pan Marcin Sadowski
2. aa DIT w m.





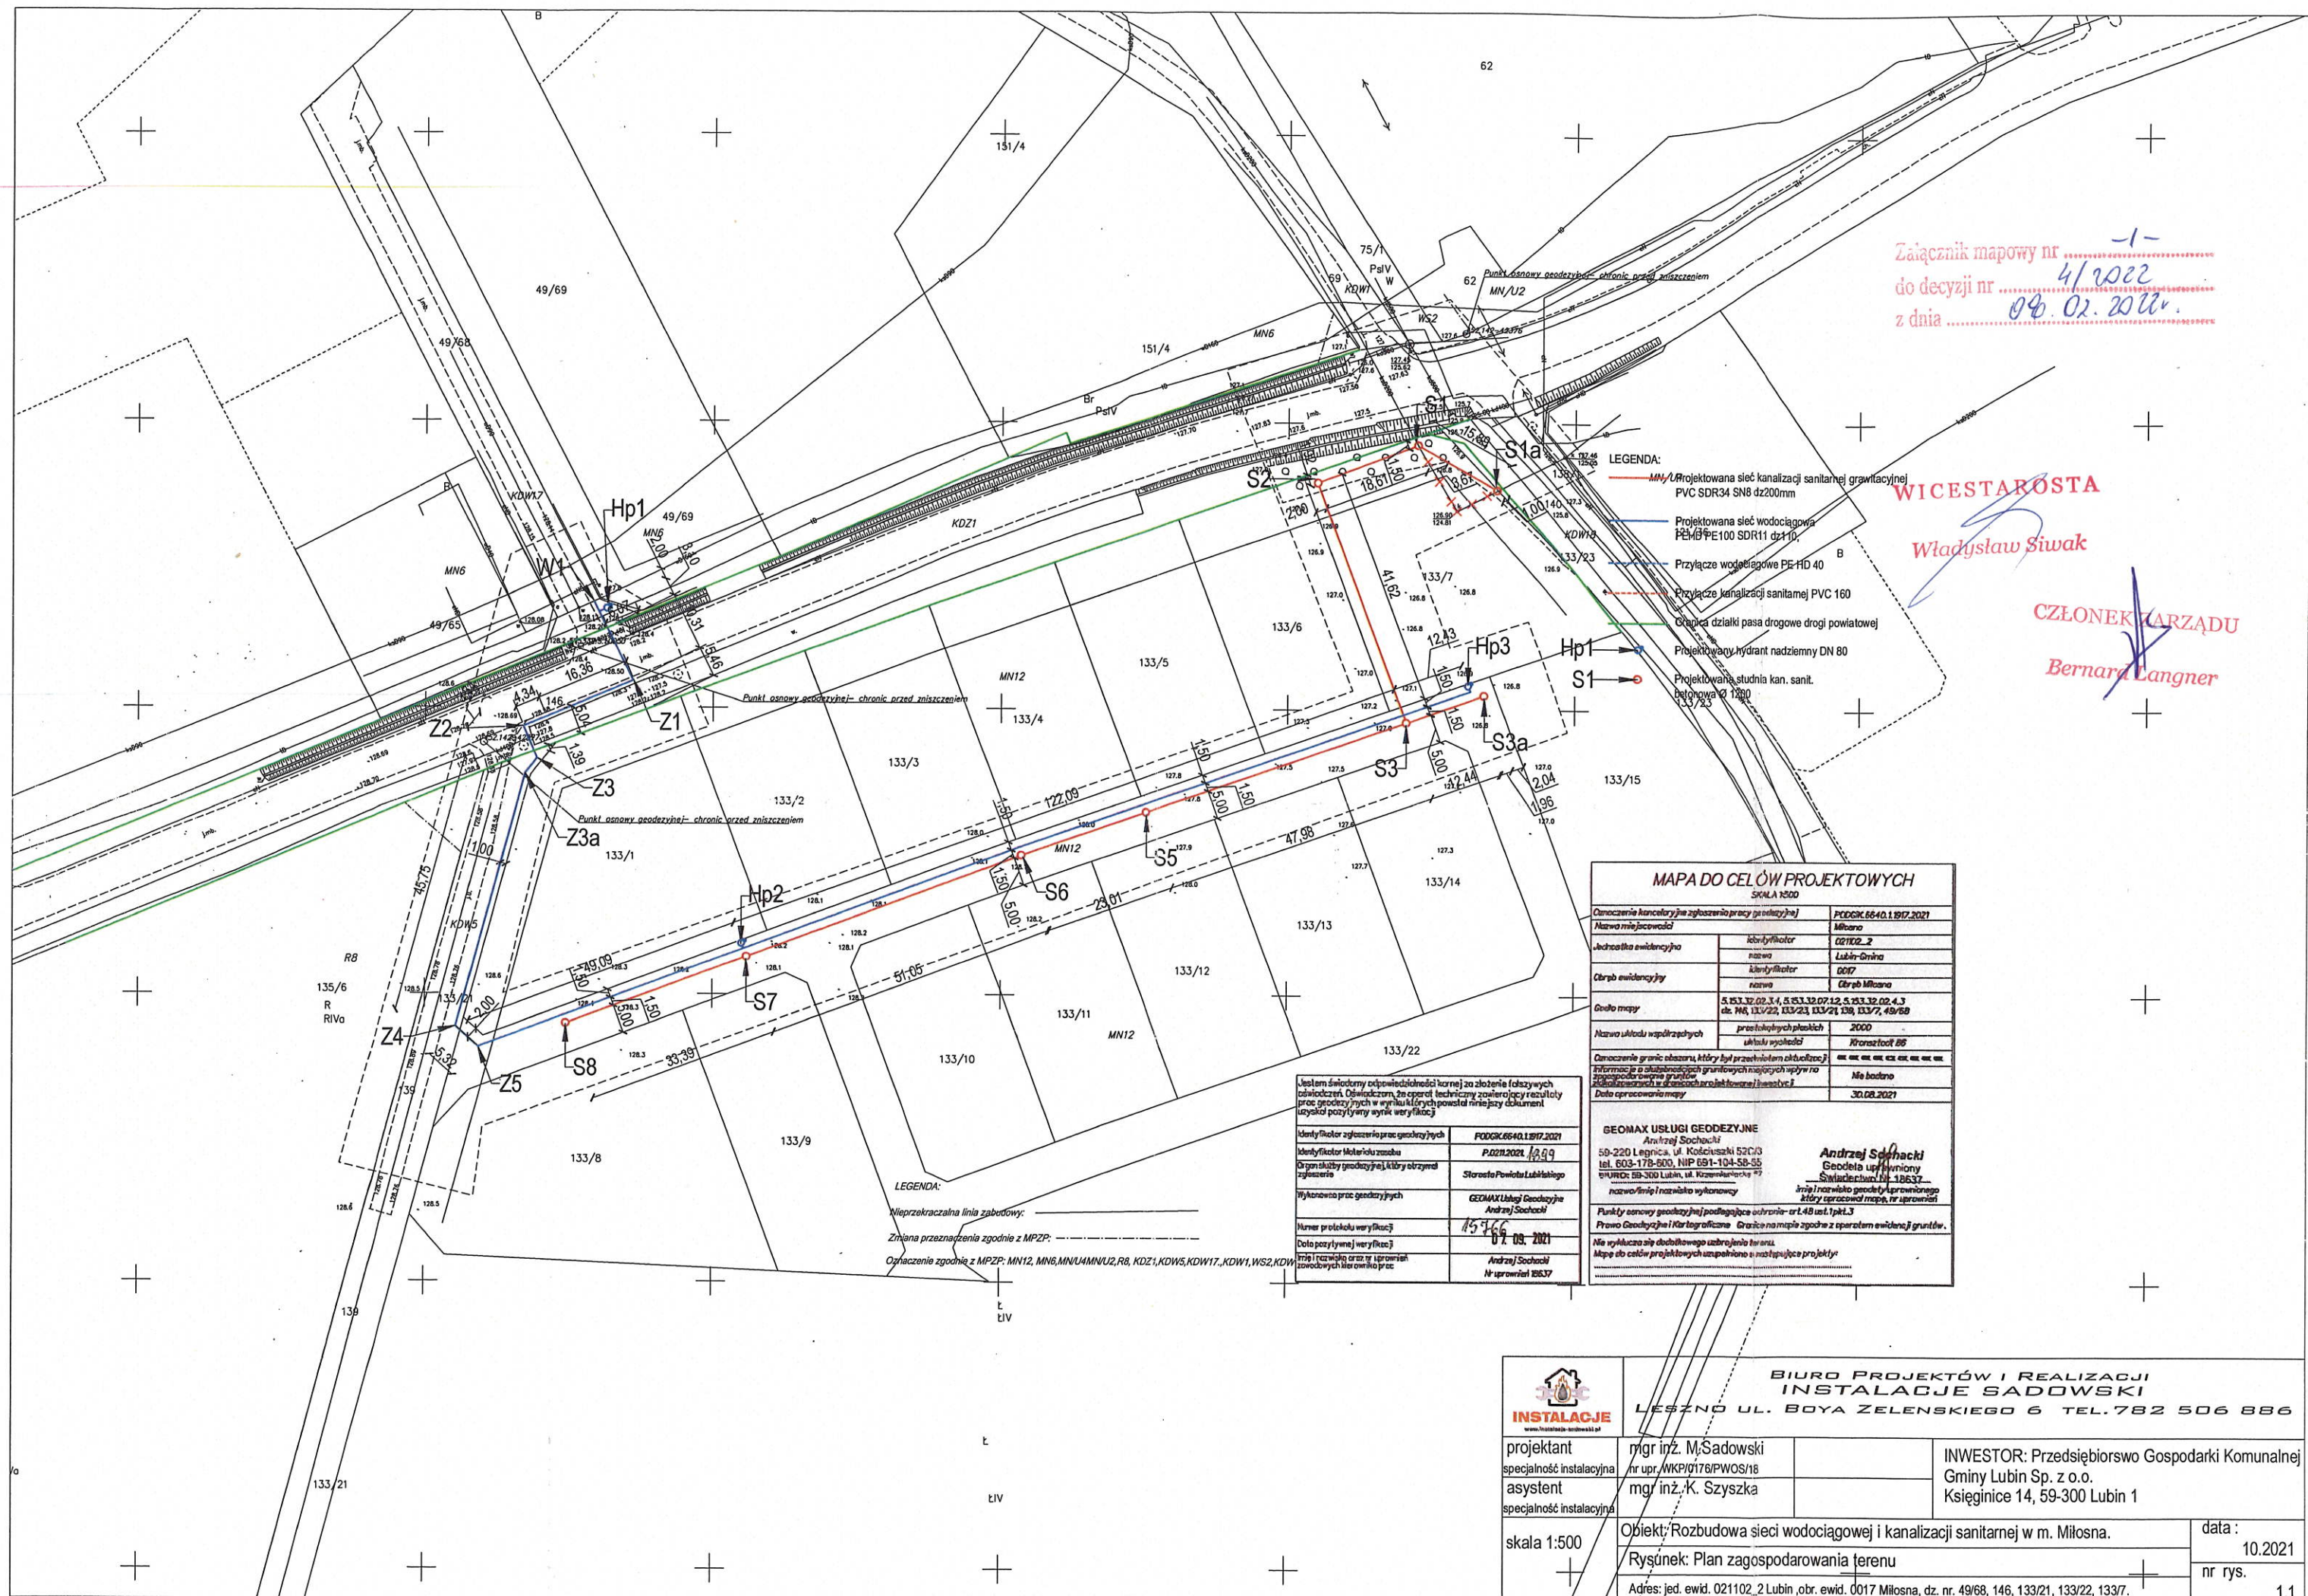

Załącznik mapowy nr .....  
do decyzji nr .....  
z dnia .....

WICESTAROSTA  
Władysław Siwak  
CZŁONEK ZARZĄDU  
Bernard Langner

MAPA DO CELÓW PROJEKTOWYCH	
SKALA 1:500	
Określenie kancelaryjne zgłoszenia pracy geodezyjnej	PODGK.6640.1.1917.2021
Nazwa miejscowości	Miłosna
Nazwa układu współrzędnych	przekształceń płaskich 2000
	układ wysokości
Data opracowania mapy	30.08.2021
GEOMAX USŁUGI GEODEZYJNE	
Andrzej Sochacki	
50-220 Legnica, ul. Kościuszki 52C/3	
tel. 603-178-600, NIP 691-104-58-55	
e-mail: 50-300 Lubin, ul. Krzywobłazów 7	
nazwa/firma i nazwisko wykonawcy	
Andrzej Sochacki	
Geodeta uprawniony	
Inne nazwisko geodety uprawnionego	
który opracował mapę, nr uprawnień	
Punkty osnowy geodezyjnej podlegające ochronie - nr 148 ust. 1 pkt 1.3	
Prawo Geodezyjne i Kartograficzne	
Granice na mapie zgodne z opisem ewidencyjnym	
Mapa do celów projektowych uzupełniona o następujące projekty:	

Wykonawca prac geodezyjnych	GEOMAX Usługi Geodezyjne
	Andrzej Sochacki
Numer protokołu weryfikacji	15.166
Data pozytywnej weryfikacji	07.09.2021
Miejsce i nazwisko oraz imię i nazwisko inżyniera nadzoru	Andrzej Sochacki

LEGENDA:  
Nieprzekraczalna linia zabudowy:  
Zmiana przeznaczenia zgodnie z MPZP:  
Oznaczenie zgodnie z MPZP: MN12, MN6, MN4, MN12, R8, KDZ1, KDWS, KDW17, KDW1, WS2, KDW

BIURO PROJEKTÓW I REALIZACJI INSTALACJE SADOWSKI	
LESZNO UL. BOYA ZELENSKIEGO 6 TEL. 782 506 886	
projektant	mgr inż. M. Sadowski
specjalność instalacyjna	nr upr. NKP/0176/PWOS/16
asystent	mgr inż. K. Szyszka
specjalność instalacyjna	
skala 1:500	Obiekt: Rozbudowa sieci wodociągowej i kanalizacji sanitarnej w m. Miłosna.
	Rysunek: Plan zagospodarowania terenu
	Adres: jed. ewid. 021102_2 Lubin, obr. ewid. 0017 Miłosna, dz. nr. 49/68, 146, 133/21, 133/22, 133/7.
INWESTOR: Przedsiębiorstwo Gospodarki Komunalnej Gminy Lubin Sp. z o.o. Księgarnia 14, 59-300 Lubin 1	
data: 10.2021	
nr rys. 1.1	